




PK=0+160,000

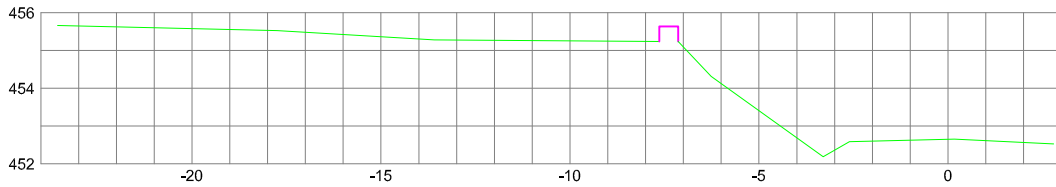


PK=0+150,000

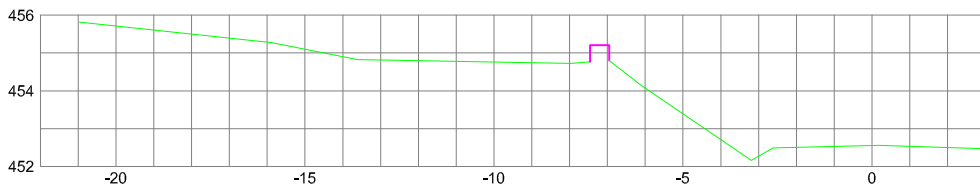


PK=0+140,000

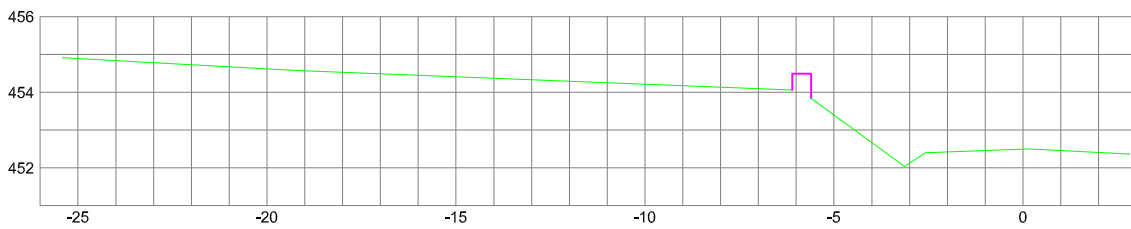

PK=0+130,000

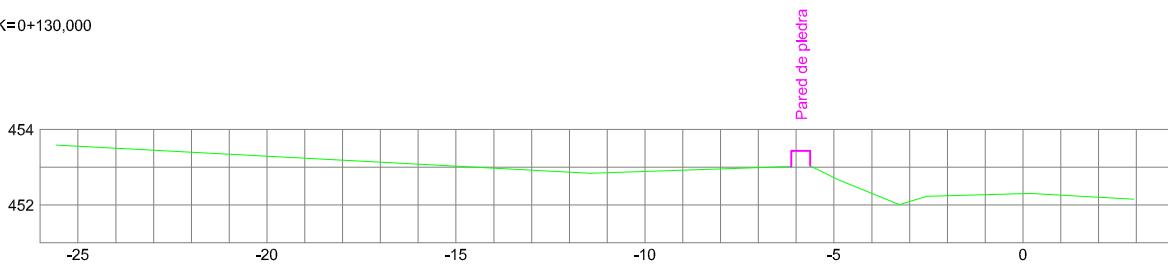

PK=0+120,000

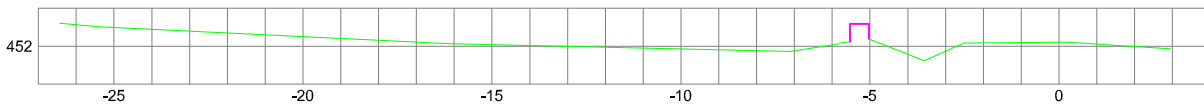

PK=0+110,000



**DIPUTACIÓN
DE BADAJOZ**

AREA DE FOMENTO
SERVICIO DE PROYECTOS Y MANTENIMIENTO DE INFRAESTRUCTURAS

N° DE PLANO: **04.1**
 PLANO: **PERFILES TRANSVERSALES**
 I.T.O.P.:
 FCO. JAVIER CRUZ GALEANO

**URBANIZACIÓN TRAVESÍA ENTRE CARRETERAS
HIGUERA DE VARGAS Y ENTRADA SUR. 2ºF.**

LOCALIDAD: BARCARROTA

EXPEDIENTE:

OBRA:

30/2017/DO

ESCALA:

1 / 200

DIBUJADO:

JBRM

FECHA:

NOVIEMBRE 2.017